

ΕΦΗΜΕΡΙΣ ΤΗΣ ΚΥΒΕΡΝΗΣΕΩΣ
ΤΗΣ ΕΛΛΗΝΙΚΗΣ ΔΗΜΟΚΡΑΤΙΑΣ

ΑΘΗΝΑ 18 ΙΟΥΝΙΟΥ 1987	ΤΕΥΧΟΣ ΤΕΤΑΡΤΟ	ΑΡΙΘΜΟΣ ΦΥΛΛΟΥ 544

ΠΕΡΙΕΧΟΜΕΝΑ

ΑΠΑΛΛΟΤΡΙΩΣΕΙΣ

ΑΠΟΦΑΣΕΙΣ

Αριθ. 575 (1)

Κήρυξη αναδασωτέας έκτασης 11,800 στρεμμάτων, στη θέση Πουρναριά Ελαιοφύτου Δήμου Πύλου Ν. Μεσσηνίας.

Ο ΝΟΜΑΡΧΗΣ ΜΕΣΣΗΝΙΑΣ

Έχοντας υπόψη:

1. Τις διατάξεις για διοικητική αποκέντρωση.
2. Τις διατάξεις του άρθρου 117 παρ. 3 του Συντάγματος.
3. Τις διατάξεις του Ν. 998/79 «περί προστασίας των δασών κ.λπ.» και ειδικότερα: α) του άρθρου 41 παρ. 1, β) του άρθρου 38 παρ. 1.
4. Τις διαταγές του Υπουργείου Γεωργίας: α) 160417/1180/8.7.80, β) 182447/3049/24.9.80.
5. Την 977/24.3.1987 πρόταση του Δασαρχείου Καλαμάτας περί κηρύξεως αναδασωτέας, της αναφερομένης στο θέμα έκτασης, αποφασίζουμε:

Κηρύσσουμε αναδασωτέα, με σκοπό την προστασία για την επαναδημιουργία της δασικής βλαστήσεως που καταστράφηκε από παράνομη εκχέρσωση από 1/12-31.12.1986 την δημόσια δασική έκταση, εμβαδού ένδεκα στρεμμάτων και οχτακοσίων τετρ.μέτρων που βρίσκεται στη θέση Πουρναριά Ελαιοφύτου Δήμου Πύλου Ν. Μεσσηνίας προσδιορίζεται από τα στοιχεία Α Β Γ Δ Ε Ζ Η Θ Ι Κ Λ Μ Ν Ξ Ο Π Α και έχει όρια:

Ανατολικά: Ελαιόκτημα Αντωνίου Σπ. Φουρτούνη.

Δυτικά: Δημόσια δασική έκταση.

Βόρεια: Δημόσια δασική έκταση.

Νότια: Δημόσια δασική έκταση, όπως φαίνται στο συνημμένο διάγραμμα που αποτελεί αναπόσπαστο μέρος της απόφασης αυτής.

Προβλέπεται φυσική αναγέννηση της δασικής βλαστήσεως που καταστράφηκε.

Η απόφαση αυτή να δημοσιευθεί στην Εφημερίδα της Κυβερνήσεως και ισχύει από την κοινοποιήσεώς της (διάταξη για δημοσίευση στο ΦΕΚ άρθρ. 41 Ν. 998/79).

Καλαμάτα, 6 Απριλίου 1987

Ο Νομάρχης

ΒΑΣ. ΠΕΤΡΟΠΟΥΛΑΚΗΣ

ΤΟΠΟΓΡΑΦΙΚΟ ΔΙΑΓΡΑΜΜΑ

αναδασωτέας εκτάσεως στη θέση "Πουρναρια"

περιοχής συνδέσμου Ελαιοφύτου Πύλου

Εμβαδόν (ΑΒΓ... ΟΠΑ) = 11,8 στρεμ.

κλίμακα 1:1000

Ανήκει στην 575/87 απόφαση του Νομάρχη Μεσσηνίας.

ελαιόκτημα από παραχώρηση στο όνομα Αντ. Χρ. Φουρτούνη Λ

Δασικό Αγροτεμάχιο, Δάσος ΠΕΡΙΟΧΗ, Δασική έκταση

391⁶ 25μ, 375⁶ 38μ, 372⁶ 10μ, 308⁶ 50μ, 325⁶ 50μ, 01⁶ 60μ, 056 25μ, 300⁶ 25μ, 97⁶ 15μ, 306⁶ 28μ, 187⁶ 25μ, 207⁶ 62μ, 133⁶ 28μ, 197⁶ 83μ, 93⁶ 75μ, 104⁶ 50μ

Α, Β, Γ, Δ, Ε, Θ, Ι, Κ, Λ, Μ, Ν, Ξ, Ο, Π

ΑΠΟΣΠΑΣΜΑ ΦΥΛΛΟΥ ΧΑΡΤΟΥ

Κλίμακας 1:20000

Περιοχής ΠΥΛΟΥ

▦ : αναδασωτέα έκταση

Καλαμάτα 24-3-1987	ΘΕΩΡΗΘΗΚΕ Καλαμάτα 24-3-1987	ΘΕΩΡΗΘΗΚΕ Καλαμάτα 6-4-1987	ΘΕΩΡΗΘΗΚΕ Καλαμάτα 6-4-1987
Ο συντάκτης	Ο Δασάρχης Καλαμάτας	Ο Διευθυντής Δασών	Ο ΝΟΜΑΡΧΗΣ
Αθ. Παντάζης Τεχν. Δασονίας	Γεωργ. Λυριντζής Δασολόγος	Ευριπίδης Ριζάκος	ΒΑΣ. ΠΕΤΡΟΠΟΥΛΑΚΗΣ

ΠΟΛΕΟΔΟΜΙΑ

ΑΠΟΦΑΣΕΙΣ

Αριθ. οικ. 33674/2303 (2)

Χαρακτηρισμός ως διατηρητέου του κτιρίου του Ξενοδοχείου «ΠΑΛΛΑΣ» που βρίσκεται στο Λουτράκι Κορινθίας, επί της οδού Γ. Λέκκα αρ. 19, φερόμενο ως ιδιοκτησία Ανωνύμου Ξενοδοχειακής Εταιρείας - Γ. Κ. Αγγελίδη, και καθορισμός ειδικών όρων και περιορισμών δόμησης.

Ο ΥΠΟΥΡΓΟΣ ΠΕΡΙΒΑΛΛΟΝΤΟΣ, ΧΩΡΟΤΑΞΙΑΣ & ΔΗΜ. ΕΡΓΩΝ

Έχοντας υπόψη:

1. Τις διατάξεις του Ν. 1577/1985 (ΦΕΚ 210/Α) και ειδικότερα τα άρθρα 3 και 4 (παρ. 2).

2. Την υπ' αριθ. 75724/1151/30.12.1983 κοινή απόφαση των Υπουργών Προεδρίας Κυβερνήσεως και Χωροταξίας Οικισμού και Περιβάλλοντος (ΦΕΚ 767/Β) και ειδικότερα το άρθρο 5, όπως τροποποιήθηκε με την υπ' αριθ. 28112/356/17.4.1985 όμοια απόφαση (ΦΕΚ 205/Β/85).

3. Την από 2.2.1987 αιτιολογική έκθεση της Δ/νσης Παραδοσιακών Οικισμών και Περιβάλλοντος (Γ7).

4. Την παρέλευση της προθεσμίας που ορίζεται από τις διατάξεις του άρθρου 4 παρ. 2 του Ν. 1577/1985 (ΦΕΚ 210/Α) χωρίς να περιέλθουν στην Δ/νση Παραδοσιακών Οικισμών και Περιβάλλοντος (Γ7) τυχόν αντιρρήσεις της Ανωνύμου Ξενοδοχειακής Εταιρείας - Γ. Κ. Αγγελίδη, αποφασίζουμε:

1. Χαρακτηρίζεται ως διατηρητέο το κτίριο του Ξενοδοχείου «ΠΑΛΛΑΣ» που βρίσκεται στο Λουτράκι Κορινθίας, επί της οδού Γ. Λέκκα αρ. 19, φερόμενο ως ιδιοκτησία της Ανωνύμου Ξενοδοχειικής Εταιρείας - Γ. Κ. Αγγελίδη, όπως φαίνεται σημειωμένο στο σχετικό πρωτότυπο τοπογραφικό διάγραμμα σε κλίμακα 1:2000 που θεωρήθηκε από τον Προϊστάμενο της Δ/νσης Πολεοδομικών Εφαρμογών με την υπ' αρ. 33674/1987 πράξη του και που συνοπτικό του αντίτυπο δημοσιεύεται με την παρούσα απόφαση.

2. Ως διατηρητέο χαρακτηρίζεται το αρχικό κτίριο καθώς και οι εναρμονιζόμενες με αυτό μεταγενέστερες προσθήκες, όχι όμως και τα πάσης φύσης υπάρχοντα προσκτίσματα που αλλοιώνουν το αρχικό κτίριο και μπορούν να αφαιρεθούν μετά από έγκριση της Επιτροπής Πολεοδομικού και Αρχιτεκτονικού Ελέγχου (ΕΠΑΕ).

3. Στο χαρακτηριζόμενο ως διατηρητέο κτίριο απαγορεύεται κάθε αφαίρεση, αλλοίωση ή καταστροφή των επί μέρους αρχιτεκτονικών και διακοσμητικών στοιχείων του.

4. Επιτρέπεται η επισκευή, ο εκσυγχρονισμός των εγκαταστάσεων, η ενίσχυση του φέροντα οργανισμού, η εσωτερική διαρρύθμιση καθώς και επεμβάσεις για λόγους λειτουργίας και χρήσης του διατηρητέου κτιρίου εφόσον δεν αλλοιώνεται ο αρχιτεκτονικός χαρακτήρας του.

5. Δεν επιτρέπεται η τοποθέτηση φωτεινών ή μη επιγραφών και διαφημίσεων σε οποιαδήποτε θέση του κτιρίου. Επιτρέπεται μόνο η τοποθέτηση επιγραφών περιορισμένων διαστάσεων που πληροφορούν για τυχόν χρήσεις του κτιρίου.


6. Για οποιαδήποτε επέμβαση στο εξωτερικό ή εσωτερικό του διατηρητέου κτιρίου, και για την τοποθέτηση επιγραφών απαιτείται η έγκριση της Επιτροπής Πολεοδομικού και Αρχιτεκτονικού Ελέγχου (ΕΠΑΕ).

7. Η ισχύς της παρούσας απόφασης αρχίζει από τη δημοσίευσή της στην Εφημερίδα της Κυβερνήσεως.

Η απόφαση αυτή να δημοσιευθεί στην Εφημερίδα της Κυβερνήσεως.

Αθήνα, 26 Μαΐου 1987

Ο ΥΠΟΥΡΓΟΣ
ΕΥΑΓΓΕΛΟΣ ΚΟΥΛΟΥΜΠΗΣ

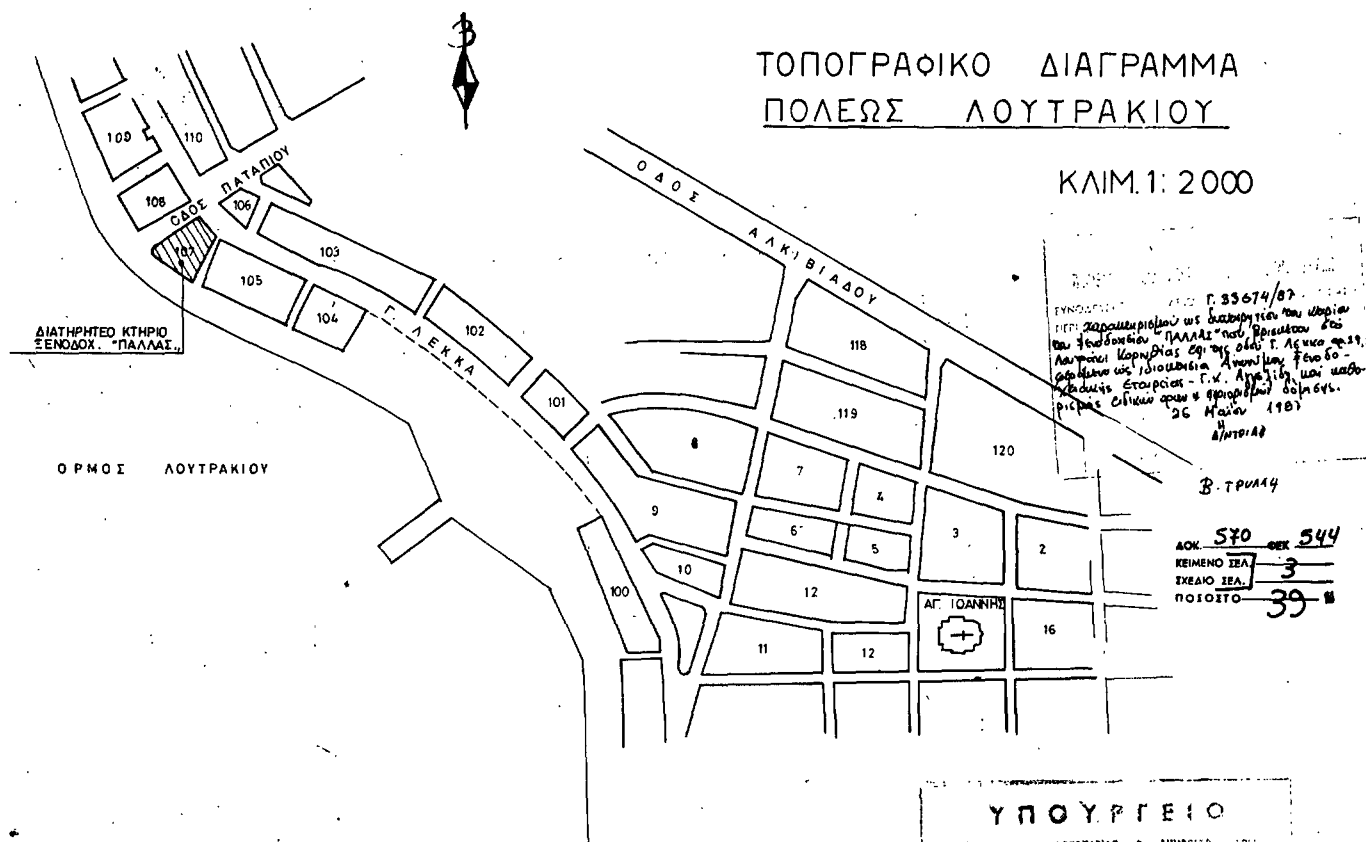

Αριθ. ΟΙΚ. 33612/2227 (3)

Χαρακτηρισμός ως διατηρητέων δεκατρίων (13) κτιρίων – συγκροτημάτων κτιρίων που βρίσκονται στην πόλη των Χανίων Κρήτη και καθορισμός ειδικών όρων και περιορισμών δόμησης.

Ο ΥΠΟΥΡΓΟΣ ΠΕΡΙΒΑΛΛΟΝΤΟΣ, ΧΩΡΟΤΑΞΙΑΣ & ΔΗΜ. ΕΡΓΩΝ

Έχοντας υπόψη:

1. Τις διατάξεις του Ν. 1577/1985 (ΦΕΚ 210/Α) και ειδικότερα τα άρθρα 3 και 4 (παρ. 2).

2. Την υπ' αριθ. 75724/1151/30.12.1983 κοινή απόφαση των Υπουργών προεδρίας Κυβερνήσεως και Χωροταξίας Οικισμού και Περιβάλλοντος (ΦΕΚ 767/Β) και ειδικότερα το άρθρο 5, όπως τροποποιήθηκε με την υπ' αριθ. 28112/356/17.4.1985 όμοια απόφαση (ΦΕΚ 205/Β/85).

3. Την από 9.6.1986 αιτιολογική έκθεση της Δ/νσης Παραδοσιακών Οικισμών και Περιβάλλοντος (Γ7).

4. Τις από 2.2.1987 και από 29.4.1987 απάντηση της Σταυρούλας Βουγιουκαλάκη – Αρχοντάκη και την παρέλευση της προθεσμίας που ορίζεται από τις διατάξεις του άρθρου 4 παρ. 2 του Ν. 1577/1985 (ΦΕΚ 210/Α) χωρίς να περιέλθουν στην Δ/νση Παραδοσιακών Οικισμών και Περιβάλλοντος (Γ7) τυχόν αντιρρήσεις των λοιπών ενδιαφερομένων, αποφασίζουμε:

1. Χαρακτηρίζονται ως διατηρητέα δεκατρία (13) κτίρια – συγκροτήματα κτιρίων που βρίσκονται στην πόλη των Χανίων Κρήτης όπως αυτά αναφέρονται αριθμημένα με αύξοντα αριθμό από 1 μέχρι 13 στον παρακάτω πίνακα και σημειώνονται με σκιαγράφιση και τον αντίστοιχο αύξοντα αριθμό στο σχετικό πρωτότυπο τοπογραφικό διάγραμμα σε κλίμακα 1:2000 που θεωρήθηκε από τον Προϊστάμενο της Δ/νσης Πολεοδομικών Εφαρμογών με την υπ' αρ. 33612/1987 πράξη του και που συνοπτικό του αντίτυπο δημοσιεύεται με την παρούσα απόφαση.

Α/Α 1. Οδός Κοκκινίδου αρ. 12, φερόμενο ως ιδιοκτησία Πέτρου Ανδριανάκη, Αφών Μιαούλη.

2. Οδός Κατσανεβάκη, φερόμενο ως ιδιοκτησία του Δήμου Χανίων.

3. Οδός Δαγκλή αρ. 22, φερόμενο ως ιδιοκτησία Γεωργίου Καλούτση.

4. Συγκρότημα κτιρίων στην περιοχή Χαλέπα φερόμενο ως ιδιοκτησία Ιωάννας Γεωργιακάκη, Αιχ. Βροντουλάκη, Ιούλιου Γλαμπεδάκη.

5. Συγκρότημα κτιρίων στην οδό Γαμβούση, φερόμενο ως ιδιοκτησία κληρονόμων Μαρκαντωνάκη.

6. Οδός Ελευθ. Βενιζέλου, φερόμενο ως ιδιοκτησία Θεμιστοκλή Μητσοτάκη.

7. Οδός Ελευθ. Βενιζέλου αρ. 164, φερόμενο ως ιδιοκτησία Αντωνίου Σπανουδάκη.

8. Οδός Ελευθ. Βενιζέλου αρ. 113, φερόμενο ως ιδιοκτησία Λίας Καρδαμάκη.

9. Οδός Μανούσου Κούνδουρου αρ. 22, φερόμενο ως ιδιοκτησία Ιωάννη Καλλιγέρη.

10. Οδός Ελευθ. Βενιζέλου αρ. 124, φερόμενο ως ιδιοκτησία Ρ. Βαλυράκη, Ι. Κουστουδάκη.

11. Οδός Ηρώων Πολυτεχνείου αρ. 11 και Δραγούμη, φερόμενο ως ιδιοκτησία Κτηματικής Εταιρείας του Δημοσίου.

12. Οδός Ηρώων Πολυτεχνείου αρ. 27, φερόμενο ως ιδιοκτησία Εμμ. Σαριδάκη.

13. Οδός Ηρώων Πολυτεχνείου αρ. 34, φερόμενο ως ιδιοκτησία Σταυρούλας Βουγιουκαλάκη – Αρχοντάκη.

2. Ως διατηρητέο χαρακτηρίζεται το αρχικό εκάστοτε κτίριο – συγκρότημα κτιρίων, τα στοιχεία του περιβάλλοντος χώρου του όπως μάντρες, κρήνες, αυλόθυρες, βοτσαλωτά δάπεδα καθώς και οι εναρμονιζόμενες με το αρχικό κτίριο – συγκρότημα κτιρίων μεταγενέστερες προσθήκες, όχι όμως και τα πάσης φύσης υπάρχοντα προσκτίσματα που αλλοιώνουν το αρχικό κτίριο – συγκρότημα κτιρίων και μπορούν να αφαιρεθούν μετά από έγκριση της Επιτροπής Πολεοδομικού και Αρχιτεκτονικού Ελέγχου (ΕΠΑΕ).

3. Στα χαρακτηριζόμενα ως διατηρητέα κτίρια – συγκροτήματα κτιρίων απαγορεύεται κάθε αφαίρεση, αλλοίωση ή καταστροφή των επί μέρους αρχιτεκτονικών ή καλλιτεχνικών διακοσμητικών στοιχείων τους.

4. Επιτρέπεται η επισκευή, ο εκσυγχρονισμός των εγκαταστάσεων, η ενίσχυση του φέροντα οργανισμού, η εσωτερική διαρρύθμιση καθώς και επεμβάσεις για λόγους λειτουργικούς των διατηρητέων κτιρίων – συγκροτημάτων κτιρίων εφόσον δεν αλλοιώνεται ο γενικός αρχιτεκτονικός χαρακτήρας τους και δεν θίγονται τα διατηρητέα στοιχεία τους.

5. Αιτήσεις για ανέγερση νέων κτιρίων στα οικόπεδα των διατηρητέων κτιρίων – συγκροτημάτων κτιρίων και για προσθήκες στα διατηρητέα κτίρια – συγκροτήματα κτιρίων, αποστέλλονται από την Πολεοδομική Υπηρεσία στην αρμόδια Υπηρεσία του Υπουργείου Περιβάλλοντος, Χωροταξίας και Δημοσίων Έργων με γνώμη της Επιτροπής Πολεοδομικού και Αρχιτεκτονικού Ελέγχου (ΕΠΑΕ) για ειδικές ρυθμίσεις σύμφωνα με τις διατάξεις του άρθρου 4 παρ. 2 του Ν. 1577/85 περί Γενικού Οικοδομικού Κανονισμού εφόσον δεν παραβλάπτεται το διατηρητέο κτίριο – συγκρότημα κτιρίων και ο χώρος, που το περιβάλλει.

6. Δεν επιτρέπεται η τοποθέτηση φωτεινών ή μη επιγραφών και διαφημίσεων στα διατηρητέα κτίρια – συγκροτήματα κτιρίων. Επιτρέπεται μόνο η τοποθέτηση επιγραφών περιορισμένων διαστάσεων που πληροφορούν για τυχόν χρήση των χώρων των κτιρίων – συγκροτημάτων κτιρίων.

7. Για οποιαδήποτε οικοδομική εργασία στο εξωτερικό και εσωτερικό των διατηρητέων κτιρίων – συγκροτημάτων κτιρίων και στον χώρο που τα περιβάλλει καθώς και για την τοποθέτηση επιγραφών απαιτείται η έγκριση της Επιτροπής Πολεοδομικού και Αρχιτεκτονικού Ελέγχου (ΕΠΑΕ).


8. Η ισχύς της παρούσα απόφασης αρχίζει από την δημοσίευσή της στην Εφημερίδα της Κυβερνήσεως.

Η απόφαση αυτή να δημοσιευθεί στην Εφημερίδα της Κυβερνήσεως.

Αθήνα, 26 Μαΐου 1987

Ο ΥΠΟΥΡΓΟΣ

ΕΥΑΓΓΕΛΟΣ ΚΟΥΛΟΥΜΠΗΣ

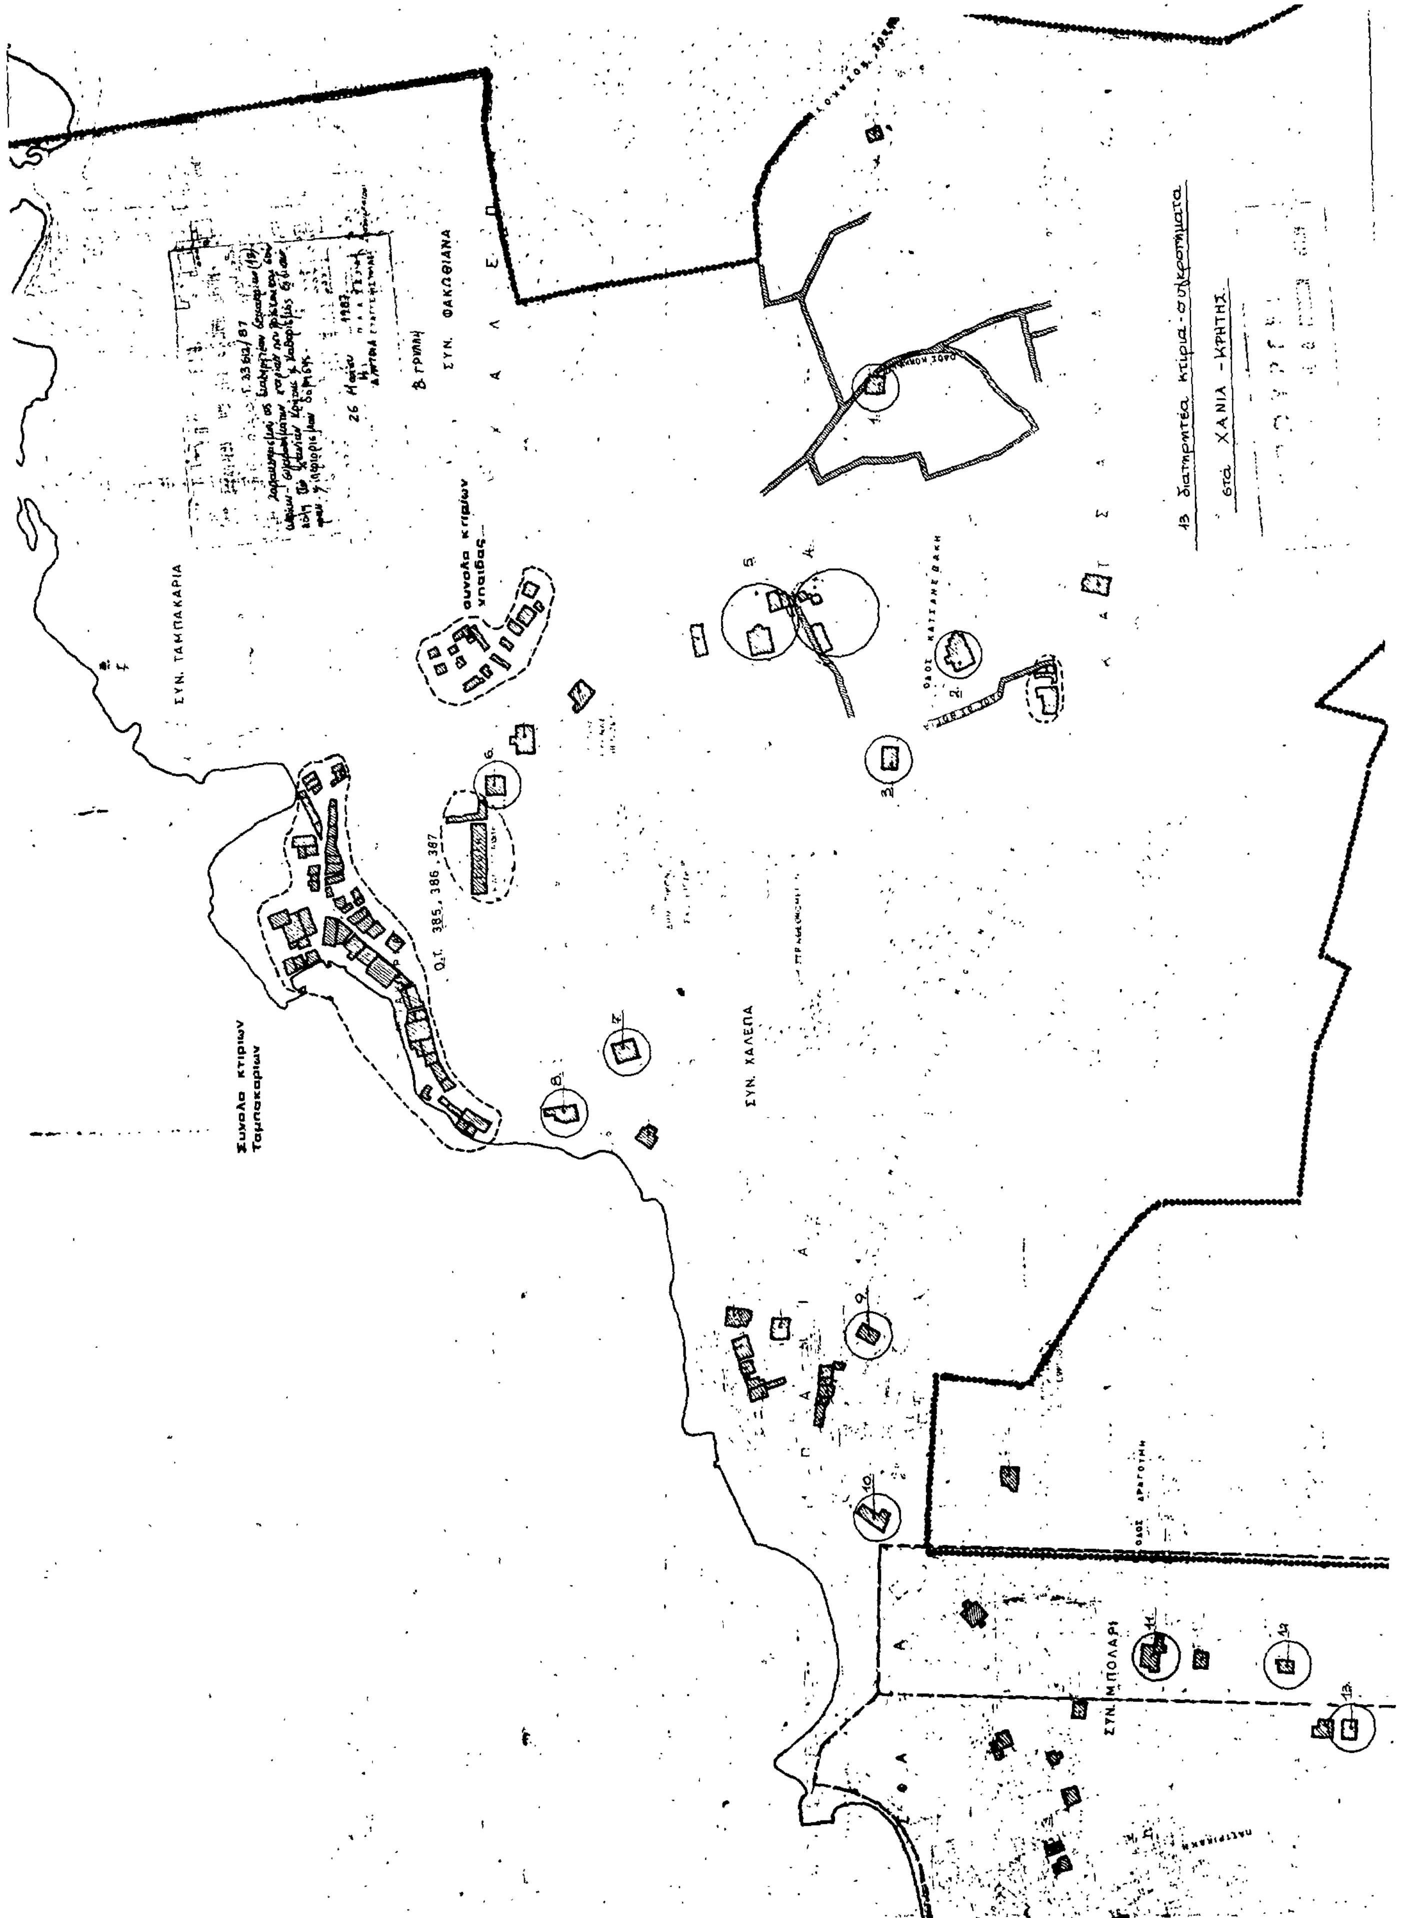
13 διατηρητέα κτίρια-συγκροτήματα
στα ΧΑΝΙΑ -ΚΡΗΤΗΣ
ΣΥΝ. ΤΑΜΠΑΚΑΡΙΑ
ΣΥΝ. ΦΑΚΩΘΙΑΝΑ
συνολο κτιριων υπαιθας
Ο.Τ. 385, 386, 387
ΣΥΝ. ΧΑΛΕΠΑ
Συνολο κτιριων Ταμπακαριων
ΟΔΟΣ ΚΑΤΣΑΝΕΒΑΚΗ
ΣΥΝ. ΜΠΟΛΑΡΙ
ΟΔΟΣ ΔΡΑΓΟΥΜΗ

Αριθ. οικ. 37581/2571 (4)

Χαρακτηρισμός ως διατηρητέου του κτιρίου που βρίσκεται επί της οδού Γρηγ. Επισκόπου Μεθώνης στην Πύλο του Ν. Μεσσηνίας φερόμενο ως ιδιοκτησία Θεόδωρου Κρασσάνου και καθορισμός ειδικών όρων και περιορισμών δόμησης.

Ο ΥΠΟΥΡΓΟΣ ΠΕΡΙΒΑΛΛΟΝΤΟΣ, ΧΩΡΟΤΑΞΙΑΣ & ΔΗΜ. ΕΡΓΩΝ

Έχοντας υπόψη:

1. Τις διατάξεις του Ν. 1577/1985 (ΦΕΚ 210/Α) και ειδικότερα τα άρθρα 3 και 4 (παρ. 2).

2. Την υπ' αριθ. 75724/1151/30.12.1983 κοινή απόφαση των Υπουργών Προεδρίας Κυβερνήσεως και Χωροταξίας Οικισμού και Περιβάλλοντος (ΦΕΚ 767/Β) και ειδικότερα το άρθρο 5, όπως τροποποιήθηκε με την υπ' αριθ. 28112/356/17.4.1985 όμοια απόφαση (ΦΕΚ 205/Β/85).

3. Την από 20.2.1987 αιτιολογική έκθεση και την από 4.5.1987 εισήγηση της Δ/νσης Παραδοσιακών Οικισμών και Περιβάλλοντος (Γ7).

4. Την από 14.3.1987 απάντηση του Θεόδωρου Κρασσάνου, αποφασίζουμε:

1. Χαρακτηρίζεται ως διατηρητέο το κτίριο που βρίσκεται επί της οδού Γρηγ. Επισκόπου Μεθώνης στην Πύλο του Ν. Μεσσηνίας, φερόμενο ως ιδιοκτησία Θεόδωρου Κρασσάνου, όπως φαίνεται σημειωμένο στο σχετικό πρωτότυπο τοπογραφικό διάγραμμα σε κλίμακα 1:200 που θεωρήθηκε από τον Προϊστάμενο της Δ/νσης Πολεοδομικών Εφαρμογών με την υπ' αρ. 37581/1987 πράξη του και που συνοπτικό του αντίτυπο δημοσιεύεται με την παρούσα απόφαση γιατί αποτελεί αξιόλογο δείγμα παραδοσιακής αρχιτεκτονικής.

2. Στο χαρακτηριζόμενο ως διατηρητέο κτίριο απαγορεύεται κάθε αφαίρεση, αλλοίωση ή καταστροφή των επί μέρους αρχιτεκτονικών και διακοσμητικών στοιχείων του.

3. Επιτρέπεται η επισκευή, ο εκσυγχρονισμός των εγκαταστάσεων, η ενίσχυση του φέροντα οργανισμού, η εσωτερική διαρρύθμιση καθώς και επεμβάσεις για λόγους λειτουργικούς του διατηρητέου κτιρίου εφόσον δεν αλλοιώνεται ο αρχιτεκτονικός χαρακτήρας του.

4. Δεν επιτρέπεται η τοποθέτηση φωτεινών ή μη επιγραφών και διαφημίσεων σε οποιαδήποτε θέση του κτιρίου. Επιτρέπεται μόνο η τοποθέτηση επιγραφών περιορισμένων διαστάσεων που πληροφορούν για τυχόν χρήση του κτιρίου.

5. Για οποιαδήποτε επέμβαση στο εξωτερικό ή εσωτερικό του διατηρητέου κτιρίου, και για την τοποθέτηση επιγραφών απαιτείται η έγκριση της Επιτροπής Πολεοδομικού και Αρχιτεκτονικού Ελέγχου (ΕΠΑΕ).

6. Η ισχύς της παρούσας απόφασης αρχίζει από τη δημοσίευσή της στην Εφημερίδα της Κυβερνήσεως.


Η απόφαση αυτή να δημοσιευθεί στην Εφημερίδα της Κυβερνήσεως.


Αθήνα, 9 Ιουνίου 1987

Ο ΥΠΟΥΡΓΟΣ

ΕΥΑΓΓΕΛΟΣ ΚΟΥΛΟΥΜΠΗΣ

ΔΙΑΤΗΡΗΤΕΟ ΚΤΙΡΙΟ
ΘΕΟΔΩΡΟΥ ΚΡΑΣΣΑΝΟΥ
ΚΛΙΜΑΚΑ 1:200

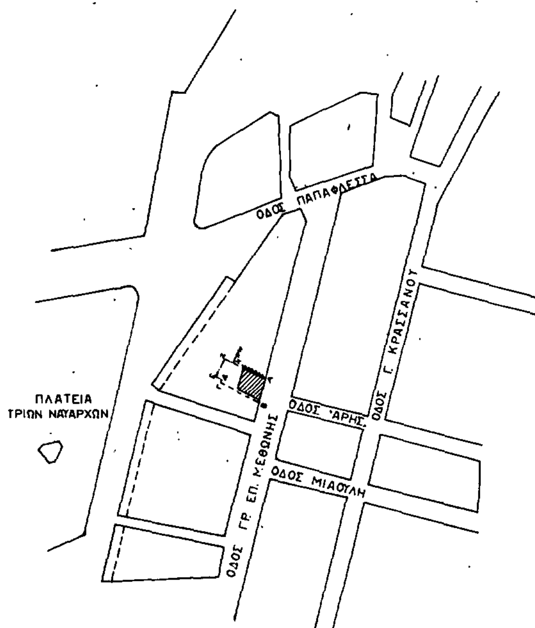

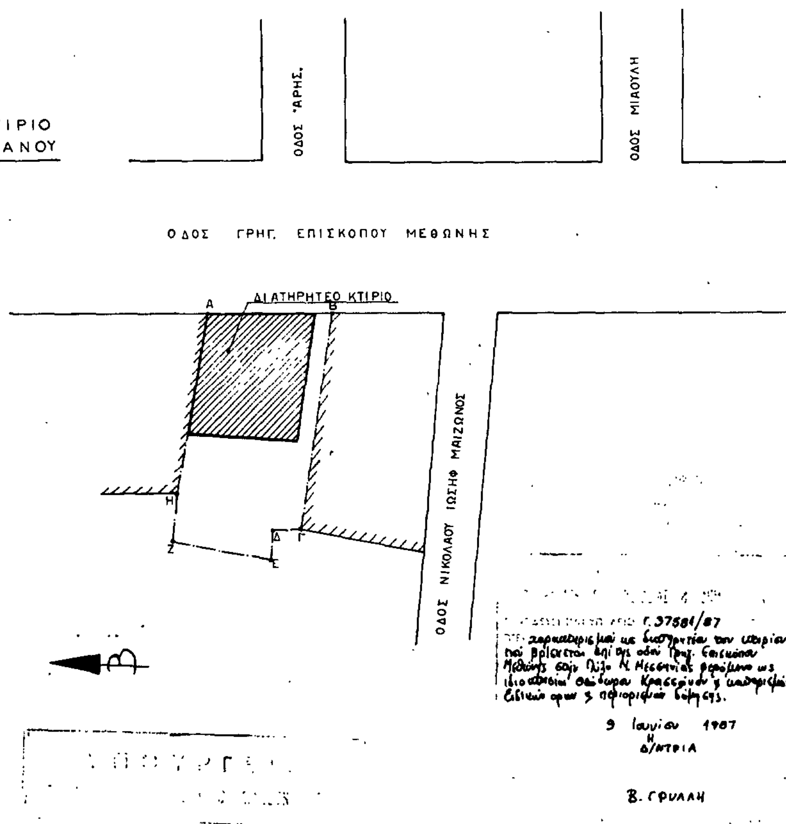

Αριθ. ΟΙΚ. 37580/2570 (5)

Αναστολή των οικοδομικών εργασιών και της χορήγησης οικοδομικών αδειών εντός των υπ' αρ. 105, 107 και 108 οικοδομικών τετραγώνων της υπ, αρ. 65 περιοχής του εγκεκριμένου ρυμοτομικου σχεδίου της πόλης της Αθήνας.

Ο ΥΠΟΥΡΓΟΣ ΠΕΡΙΒΑΛΛΟΝΤΟΣ, ΧΩΡΟΤΑΞΙΑΣ & ΔΗΜ. ΕΡΓΩΝ

Έχοντας υπόψη:

1. Τις διατάξεις του Ν. 1577/85 3ΦΕΚ 210/Α) και ειδικότερα της παραγράφου 3 του άρθρου 4 αυτού.

2. Την υπ' αριθμ. οικ. 3564/69/6.2.87 απόφαση του Υπουργού Περιβάλλοντος, Χωροταξίας και Δημοσίων Έργων (ΦΕΚ 78/Β της 10.2.87) «περί μεταβίβασης αρμοδιοτήτων του Υπουργού ΠΕ.ΧΩ.-Δ.Ε. στο Γενικό Γραμματέα, Ειδικούς Γραμματείας κ.λπ.».


3. Την από 11.5.87 αιτιολογική έκθεση της Δ/νσης Παραδοσιακών Οικισμών και Περιβάλλοντος (Γ7), αποφασίζουμε:

1. Αναστέλλονται για έξη (6) μήνες οι οικοδομικές εργασίες και η χορήγηση οικοδομικών αδειών εντός των οικοδομικών τετραγώνων υπ' αριθμ. 105, 107 και 108 της υπ, αρ. 65 περιοχής του εγκεκριμένου ρυμοτομικού σχεδίου της πόλης των Αθηνών, που περικλείονται από τις οδούς Πειραιώς, Περσεφόνης, τις σιδηροδρομικές γραμμές και τον σταθμό του ΗΣΑΠ και τον Αρχαιολογικό χώρο του Κεραμεικού, όπως φαίνονται σημειωμένα στο σχετικό πρωτότυπο διάγραμμα σε κλίμακα 1:1000 που έχει θεωρηθεί από τον Προϊστάμενο της Δ/νσης Πολεοδομικών Εφαρμογών με την υπ' αρ. 37580/1987 πράξη του και που συνοπτικό του αντίτυπο δημοσιεύεται με την παρούσα απόφαση.

2. Η ισχύς της παρούσας απόφασης αρχίζει από τη δημοσίευσή της στην Εφημερίδα της Κυβερνήσεως.

Η απόφαση αυτή να δημοσιευθεί στην Εφημερίδα της Κυβερνήσεως.

Αθήνα, 5 Ιουνίου 1987
Με εντολή Υπουργού
Ο Γενικός Γραμματέας
ΑΛΕΚΟΣ ΠΑΝΤΑΖΗΣ

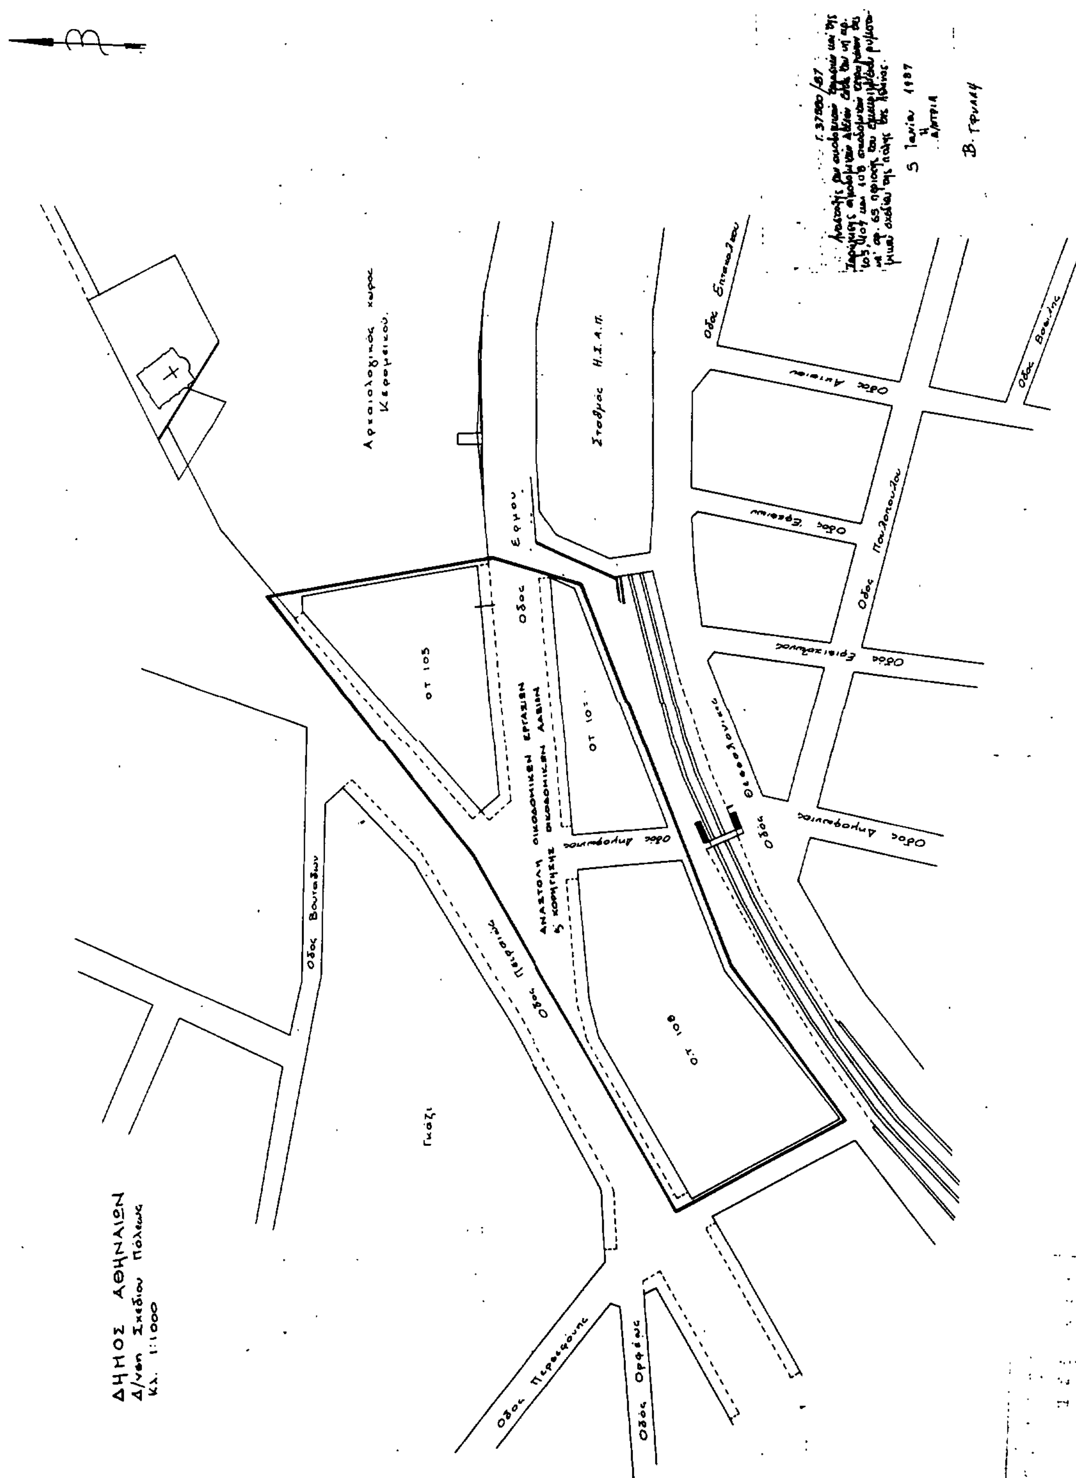

Αριθ. Α.Π. 1761 (6)

Αναστολή των οικοδομικών εργασιών σε περιοχή του εγκεκριμένου ρυμοτομικού σχεδίου Λιβαδειάς (Βοιωτία).

Ο ΝΟΜΑΡΧΗΣ ΒΟΙΩΤΙΑΣ

Έχοντας υπόψη:

1. Τις διατάξεις του Ν.Δ. «περί σχεδίων πόλεων κ.λπ.» της 17 Ιουλίου 1923 όπως μεταγενέστερα τροποποιήθηκαν και συμπληρώθηκαν και ειδικότερα την παρ. 2 του άρθρου 8 όπως η παράγραφος αυτή προστέθηκε με το αρ. 1 του Ν. 551/77 (ΦΕΚ 68/Α) καθώς και το άρθρο 85 Α αυτού.

2. Τις διατάξεις του Ν. 1037/80 «περί συστάσεως Υπουργείου Χωροταξίας Οικισμού και Περιβάλλοντος (ΦΕΚ 57Α) και ειδικότερα τα άρθρα 2, 3 και 7.

3. Τις διατάξεις του Ν. 1558/85 ΦΕΚ 137/Α/26.7.85 περί συστάσεως του Υπουργείου ΠΕ.ΧΩ.Δ.Ε. και ειδικότερα το άρθρο 23 παρ. 1.

4. Τις διατάξεις του Ν. 1512/85 ΦΕΚ 4Α/11.1.85 και ειδικότερα την παρ. 15 που αντικαθιστά την παρ. 2 του άρθρου 33 του Ν. 1337/83 καθώς και την υπ' αρ. 20/23.3.85 εγκύκλιο του ΥΧΟΠ που διευκρινίζει τον πιο πάνω Νόμο, ως και την υπ' αρ. 117/20.6.86 εγκύκλιο του Υ.ΠΕ.ΧΩ.Δ.Ε. που αναφέρεται στην έγκριση τροποποίηση και καθορισμό όρων δόμησης από τους Νομάρχες.

5. Την με αριθμό 135/87/11.5.87 απόφαση του Δημοτικού Συμβουλίου.

6. Το άρθρο 37 του Ν. 3200/55 ΦΕΚ 97/23.4.55, αποφασίζουμε:

Απαγορεύονται για (3) μήνες οι οικοδομικές εργασίες και η χορήγηση οικοδομικών αδειών σε περιοχή που βρίσκεται παρά την οδό Λιβαδειάς – Αράχωβας (οδός Πεσ. Μαχητών) του ρυμοτομικού σχεδίου Λιβαδειάς (Βοιωτία) όπως φαίνεται με κυανή γραμμή στο σχετικό πρωτότυπο διάγραμμα σε κλίμακα 1:500 που θεωρήθηκε από την Πρ/νη του τμήματος Πολεοδομίας και Πολεοδομικών Εφαρμογών Νομού Βοιωτίας με την υπ' αρ. οικ. 2076/9.6.87 πράξη της και που συνοπτικό του αντίτυπο δημοσιεύεται με την παρούσα απόφαση.

Η ισχύς της αποφάσεως αυτής αρχίζει από την κοινοποιήσεώς της στους ενδιαφερομένους.


Η απόφαση αυτή να δημοσιευθεί στην Εφημερίδα της Κυβερνήσεως.

Λιβαδειά, 9 Ιουνίου 1987

Η Νομάρχης

ΧΡ. ΧΑΡΙΣΙΟΥ



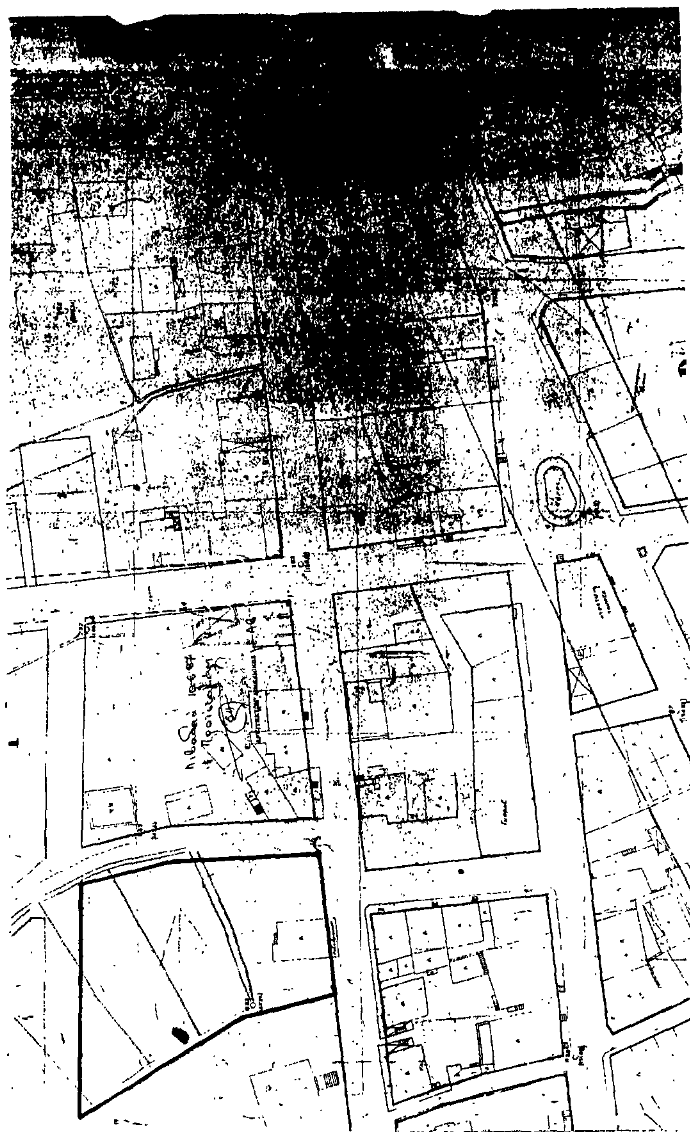

ΑΠΟ ΤΟ ΕΘΝΙΚΟ ΤΥΠΟΓΡΑΦΕΙΟ